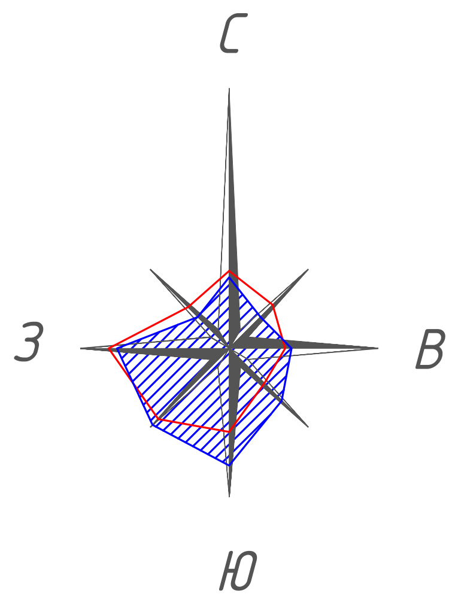

Генплан М1:500

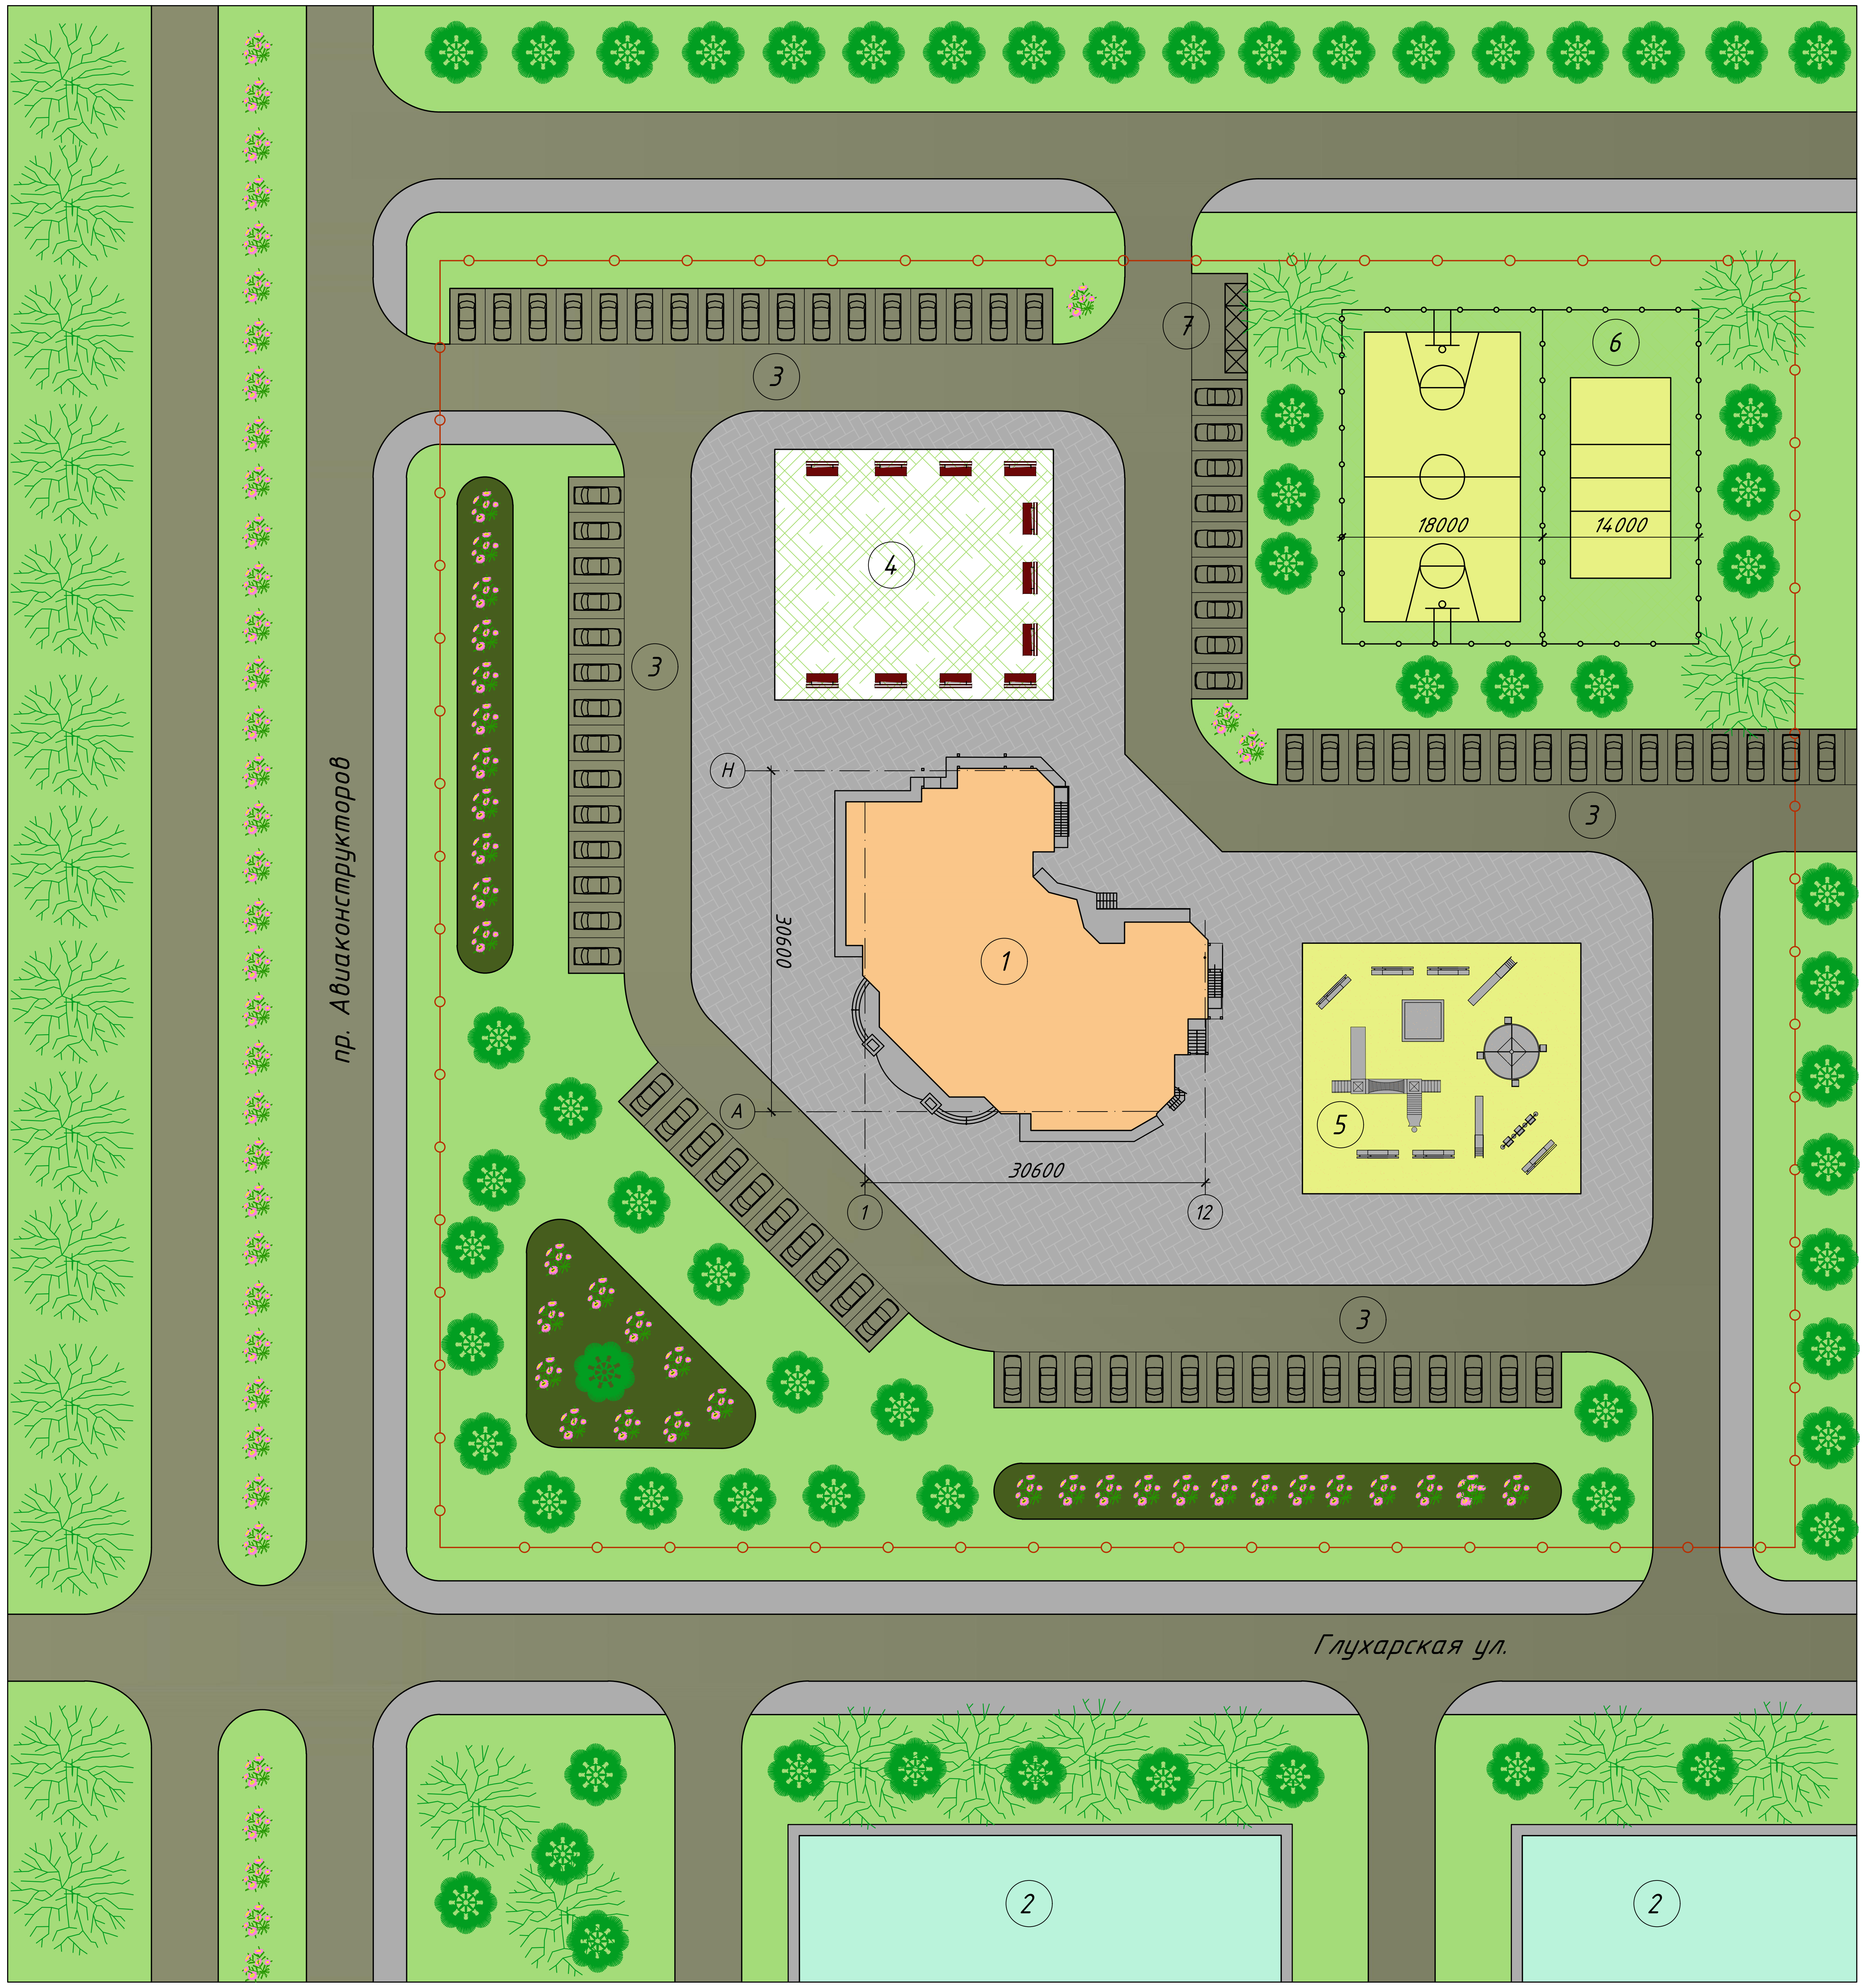

Условные обозначения

Обозначение	Наименование
🟧	Проектируемое здание
🟩	Существующие жилые здания
■	Асфальтовое покрытие проездов
■	Асфальтовое покрытие тротуаров
▨	Плиточное покрытие тротуаров
▨	Спортивное покрытие
🟨	Покрытие площадок для игр
🟩	Газон
✿	Цветник
✳	Лиственные породы деревьев
●	Хвойные породы деревьев
—○—○—	Границы земельного участка

Технико-экономические показатели

№п/п	Наименование	Значение, м^2
1	Площадь застройки	698,8
2	Площадь земельного участка	14043
3	Площадь отмостки	125
4	Площадь мощения (тротуар)	2753
5	Площадь асфальта (тротуар)	223
6	Площадь озеленения	4453
7	Площадь площадок	2111
8	Площадь асфальта (паркова и проезды)	3679

Экспликация к генплану

№п/п	Наименование
1	Проектируемое здание
2	Существующие жилые здания
3	Организованная автостоянка
4	Площадка для отдыха взрослых
5	Детская площадка
6	Спортивная площадка
7	Площадка для мусорных контейнеров

						ВКР 23.133.21.325-АР			
Изм.	Лист	Лист	№док	Подпись	Дата	Организация строительства 13-этажного жилого дома со встроенным помещениям в г. Санкт-Петербург			
Зав. кафедрой		Мотылев Р.В			01.06	АРХИТЕКТУРНО-СТРОИТЕЛЬНЫЙ РАЗДЕЛ	Стадия	Лист	Листов
Рук. диплома		Нефёдова В.К			01.06		П	1	10
Норм. контр.		Нефёдова В.К			01.06				
						Генплан М1:500; Экспликация к генплану; Технико-экономические показатели генплана	СПбГАСУ № 4СЗПГС-уст3		
Консультант									
Разработал		Лукин Д.Г			01.06				